


ESTRUCTURA ALIGERADA

Sistema constructivo más idóneo utilizado para la elaboración de estructuras de cubierta ligeras. Dichas estructuras se componen de la unión entre perfiles tipo C, U y Omega, mediante soldadura o atornillado. La ligereza y sencillez de esta composición es la que permite un montaje rápido y un ahorro en costes.



Podemos distinguir principalmente tres tipos de estructuras ligeras:

- Habitables sobre forjado, permiten un óptimo aprovechamiento bajo la cubierta.
- No habitables sobre forjado, permiten un ahorro en tiempo de ejecución.
- Autoportantes, permiten el ahorro del último forjado.

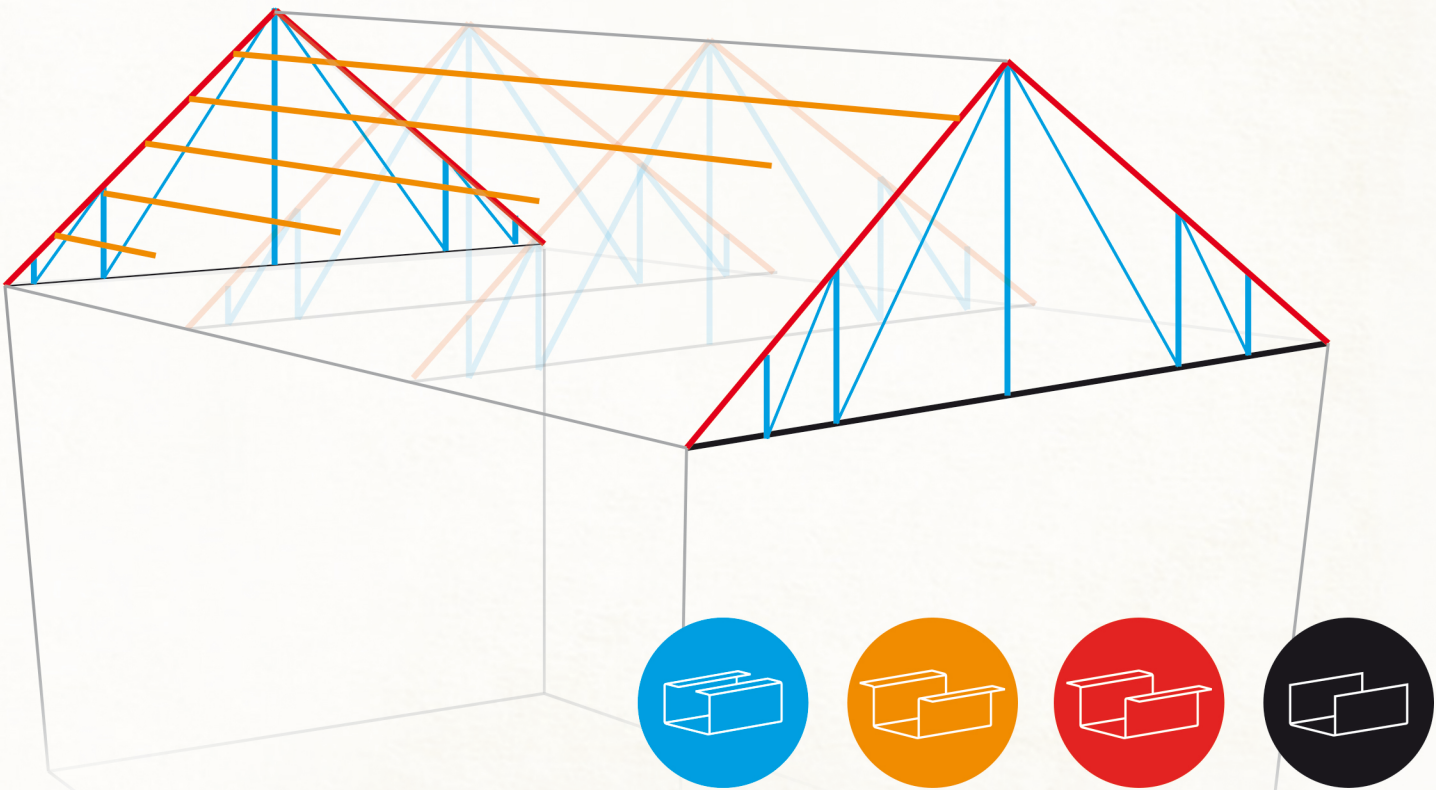

REFERENCIA	COTAS (mm)			LONGITUD (metros)	EMPAQUETADO Unds. Fardo
	ESPESOR	A	B		

SISTEMA - 40

Ues	U-40-40	1,50	40	40	-	6,00	100
		2,00					80
	U-40-50	1,50	40	50	-	6,00	80
		2,00					

Ces	C-37-37	1,50	37	37	12	6,00	100
		2,00					

Omegas	Omega 40-40	1,50	40	40	20	6,00	100
		2,00					77
	Omega 50-40	1,50	50	40	20	6,00	77
		2,00					44
	Omega 60-40	1,50	60	40	20	6,00	33
		2,00					27
	Omega 80-40	1,50	80	40	20	6,00	
		2,00					
	Omega 100-40	1,50	100	40	25	6,00	
		2,00					
	Omega 120-40	1,50	120	40	25	6,00	
		2,00					

SISTEMA - 50

Ues	U-50-40	1,50	50	40	-	6,00	80
		2,00					
	U-50-50	1,50	50	50	-	6,00	80
		2,00					

Ces	C-47-47	1,50	47	47	13	6,00	80
		2,00					

Omegas	Omega 40-50	1,50	40	50	25	6,00	77
		2,00					63
	Omega 50-50	1,50	50	50	25	6,00	36
		2,00					27
	Omega 60-50	1,50	60	50	25	6,00	
		2,00					
	Omega 80-50	1,50	80	50	25	6,00	
		2,00					
	Omega 100-50	1,50	100	50	25	6,00	
		2,00					
	Omega 120-50	1,50	120	50	25	6,00	
		2,00					
	Omega 150-50	1,50	150	50	30	6,00	
		2,00					

REMATES // ARRIOSTRAMIENTOS

Ues	U-40-20	1,50	40	20	-	6,00	200
		2,00					

Ángulos	L-40-40	2,00	40	40	-	6,00	150
		2,00					150

*Para otras medidas y espesores, consultar.

